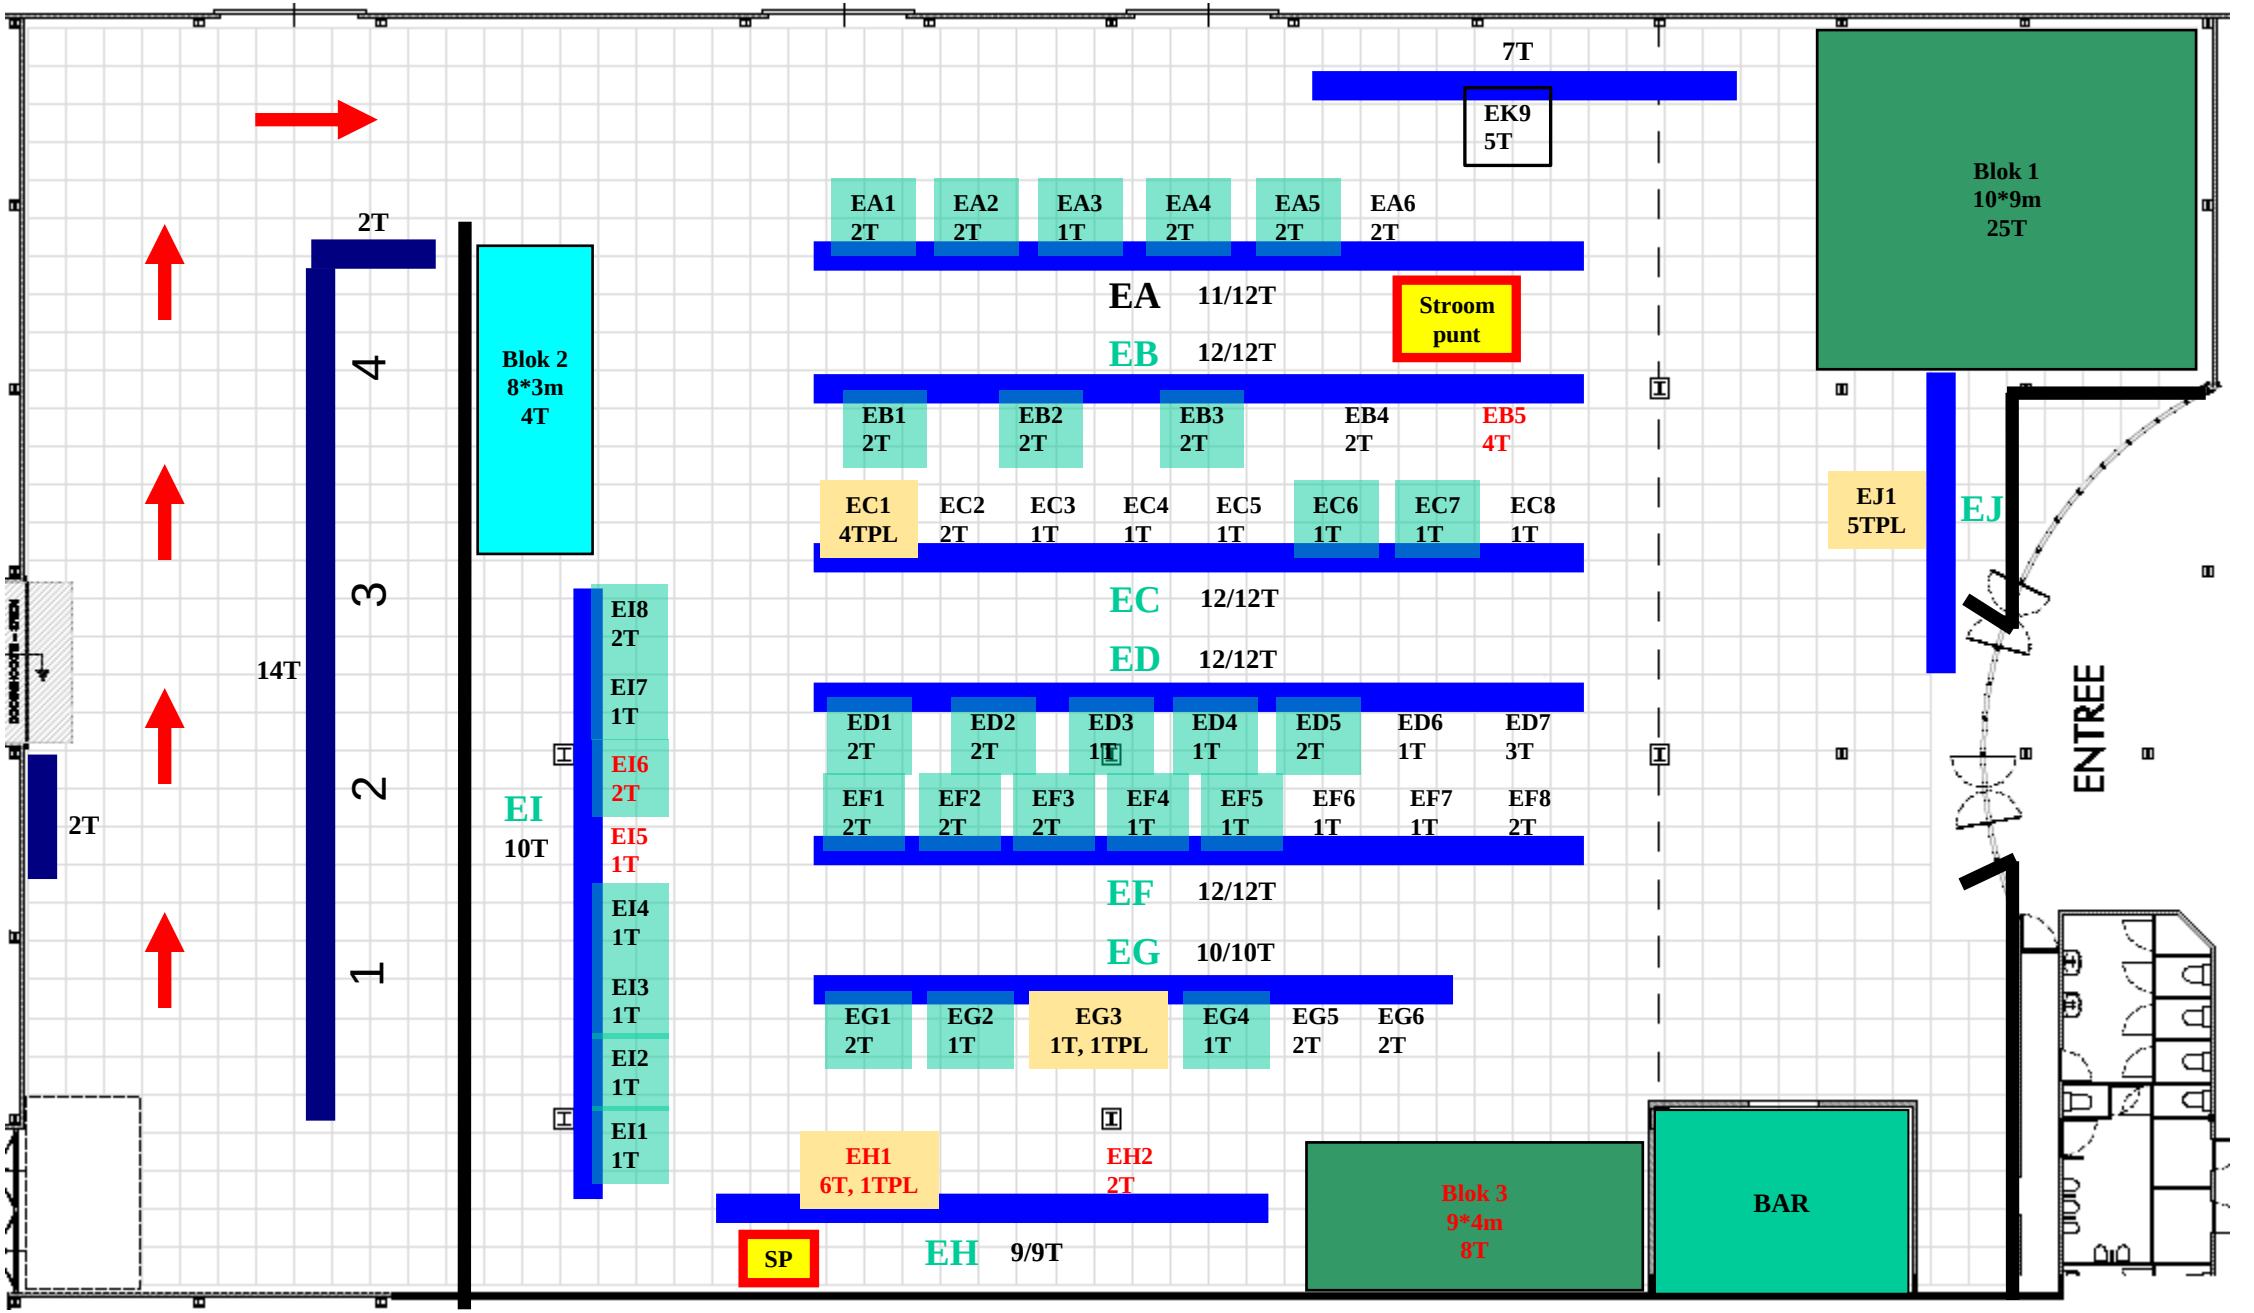
7T
EK9
5T
Blok 1
10*9m
25T
EA1
2T
EA2
2T
EA3
1T
EA4
2T
EA5
2T
EA6
2T
EA
11/12T
Stroom
punt
EB
12/12T
EB1
2T
EB2
2T
EB3
2T
EB4
2T
EB5
4T
EC1
4TPL
EC2
2T
EC3
1T
EC4
1T
EC5
1T
EC6
1T
EC7
1T
EC8
1T
EJ1
5TPL
EJ
EC
12/12T
ED
12/12T
ED1
2T
ED2
2T
ED3
1T
ED4
1T
ED5
2T
ED6
1T
ED7
3T
EF1
2T
EF2
2T
EF3
2T
EF4
1T
EF5
1T
EF6
1T
EF7
1T
EF8
2T
ENTREE
EF
12/12T
EG
10/10T
EG1
2T
EG2
1T
EG3
1T, 1TPL
EG4
1T
EG5
2T
EG6
2T
2T
Blok 2
8*3m
4T
4
3
2
1
14T
2T
EI8
2T
EI7
1T
EI6
2T
EI
10T
EI5
1T
EI4
1T
EI3
1T
EI2
1T
EI1
1T
EH1
6T, 1TPL
EH2
2T
SP
EH
9/9T
Blok 3
9*4m
8T
BAR