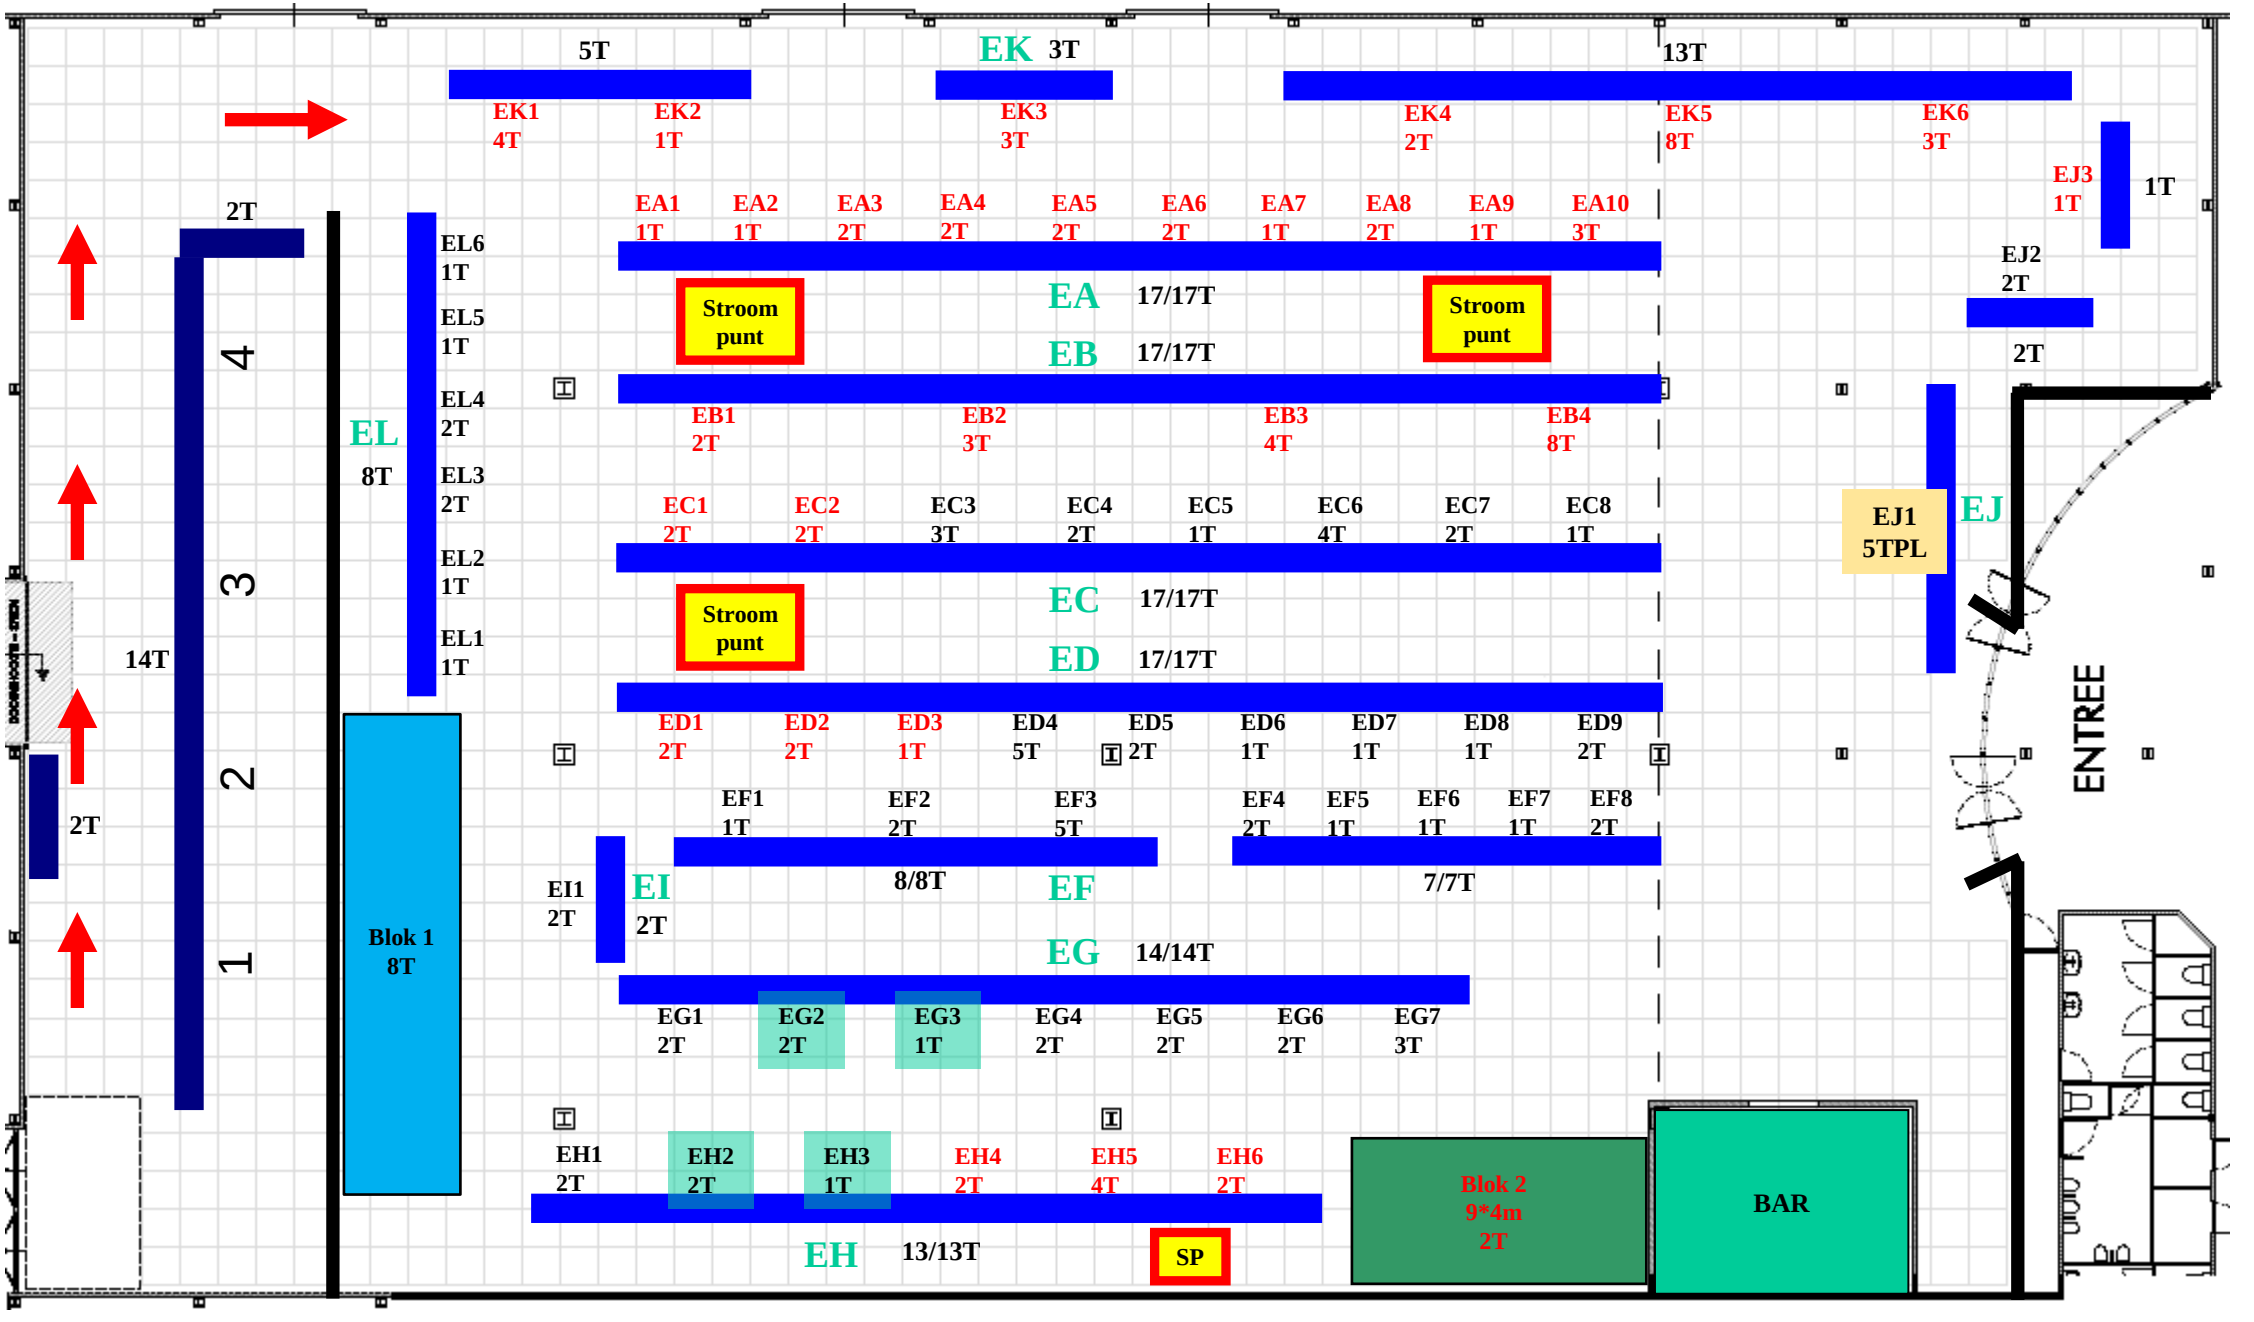
EK 3T
5T
13T
EK1 4T
EK2 1T
EK3 3T
EK4 2T
EK5 8T
EK6 3T
EJ3 1T
1T
EJ2 2T
2T
EA1 1T
EA2 1T
EA3 2T
EA4 2T
EA5 2T
EA6 2T
EA7 1T
EA8 2T
EA9 1T
EA10 3T
Stroom punt
EA 17/17T
EB 17/17T
Stroom punt
EB1 2T
EB2 3T
EB3 4T
EB4 8T
EL 8T
EL6 1T
EL5 1T
EL4 2T
EL3 2T
EL2 1T
EL1 1T
2T
4
3
2
1
14T
2T
EC1 2T
EC2 2T
EC3 3T
EC4 2T
EC5 1T
EC6 4T
EC7 2T
EC8 1T
EJ1 5TPL
EJ
Stroom punt
EC 17/17T
ED 17/17T
ENTREE
ED1 2T
ED2 2T
ED3 1T
ED4 5T
ED5 2T
ED6 1T
ED7 1T
ED8 1T
ED9 2T
EF1 1T
EF2 2T
EF3 5T
EF4 2T
EF5 1T
EF6 1T
EF7 1T
EF8 2T
EI1 2T
EI 2T
8/8T
EF
7/7T
EG 14/14T
Blok 1 8T
EG1 2T
EG2 2T
EG3 1T
EG4 2T
EG5 2T
EG6 2T
EG7 3T
EH1 2T
EH2 2T
EH3 1T
EH4 2T
EH5 4T
EH6 2T
EH 13/13T
SP
Blok 2 9*4m 2T
BAR