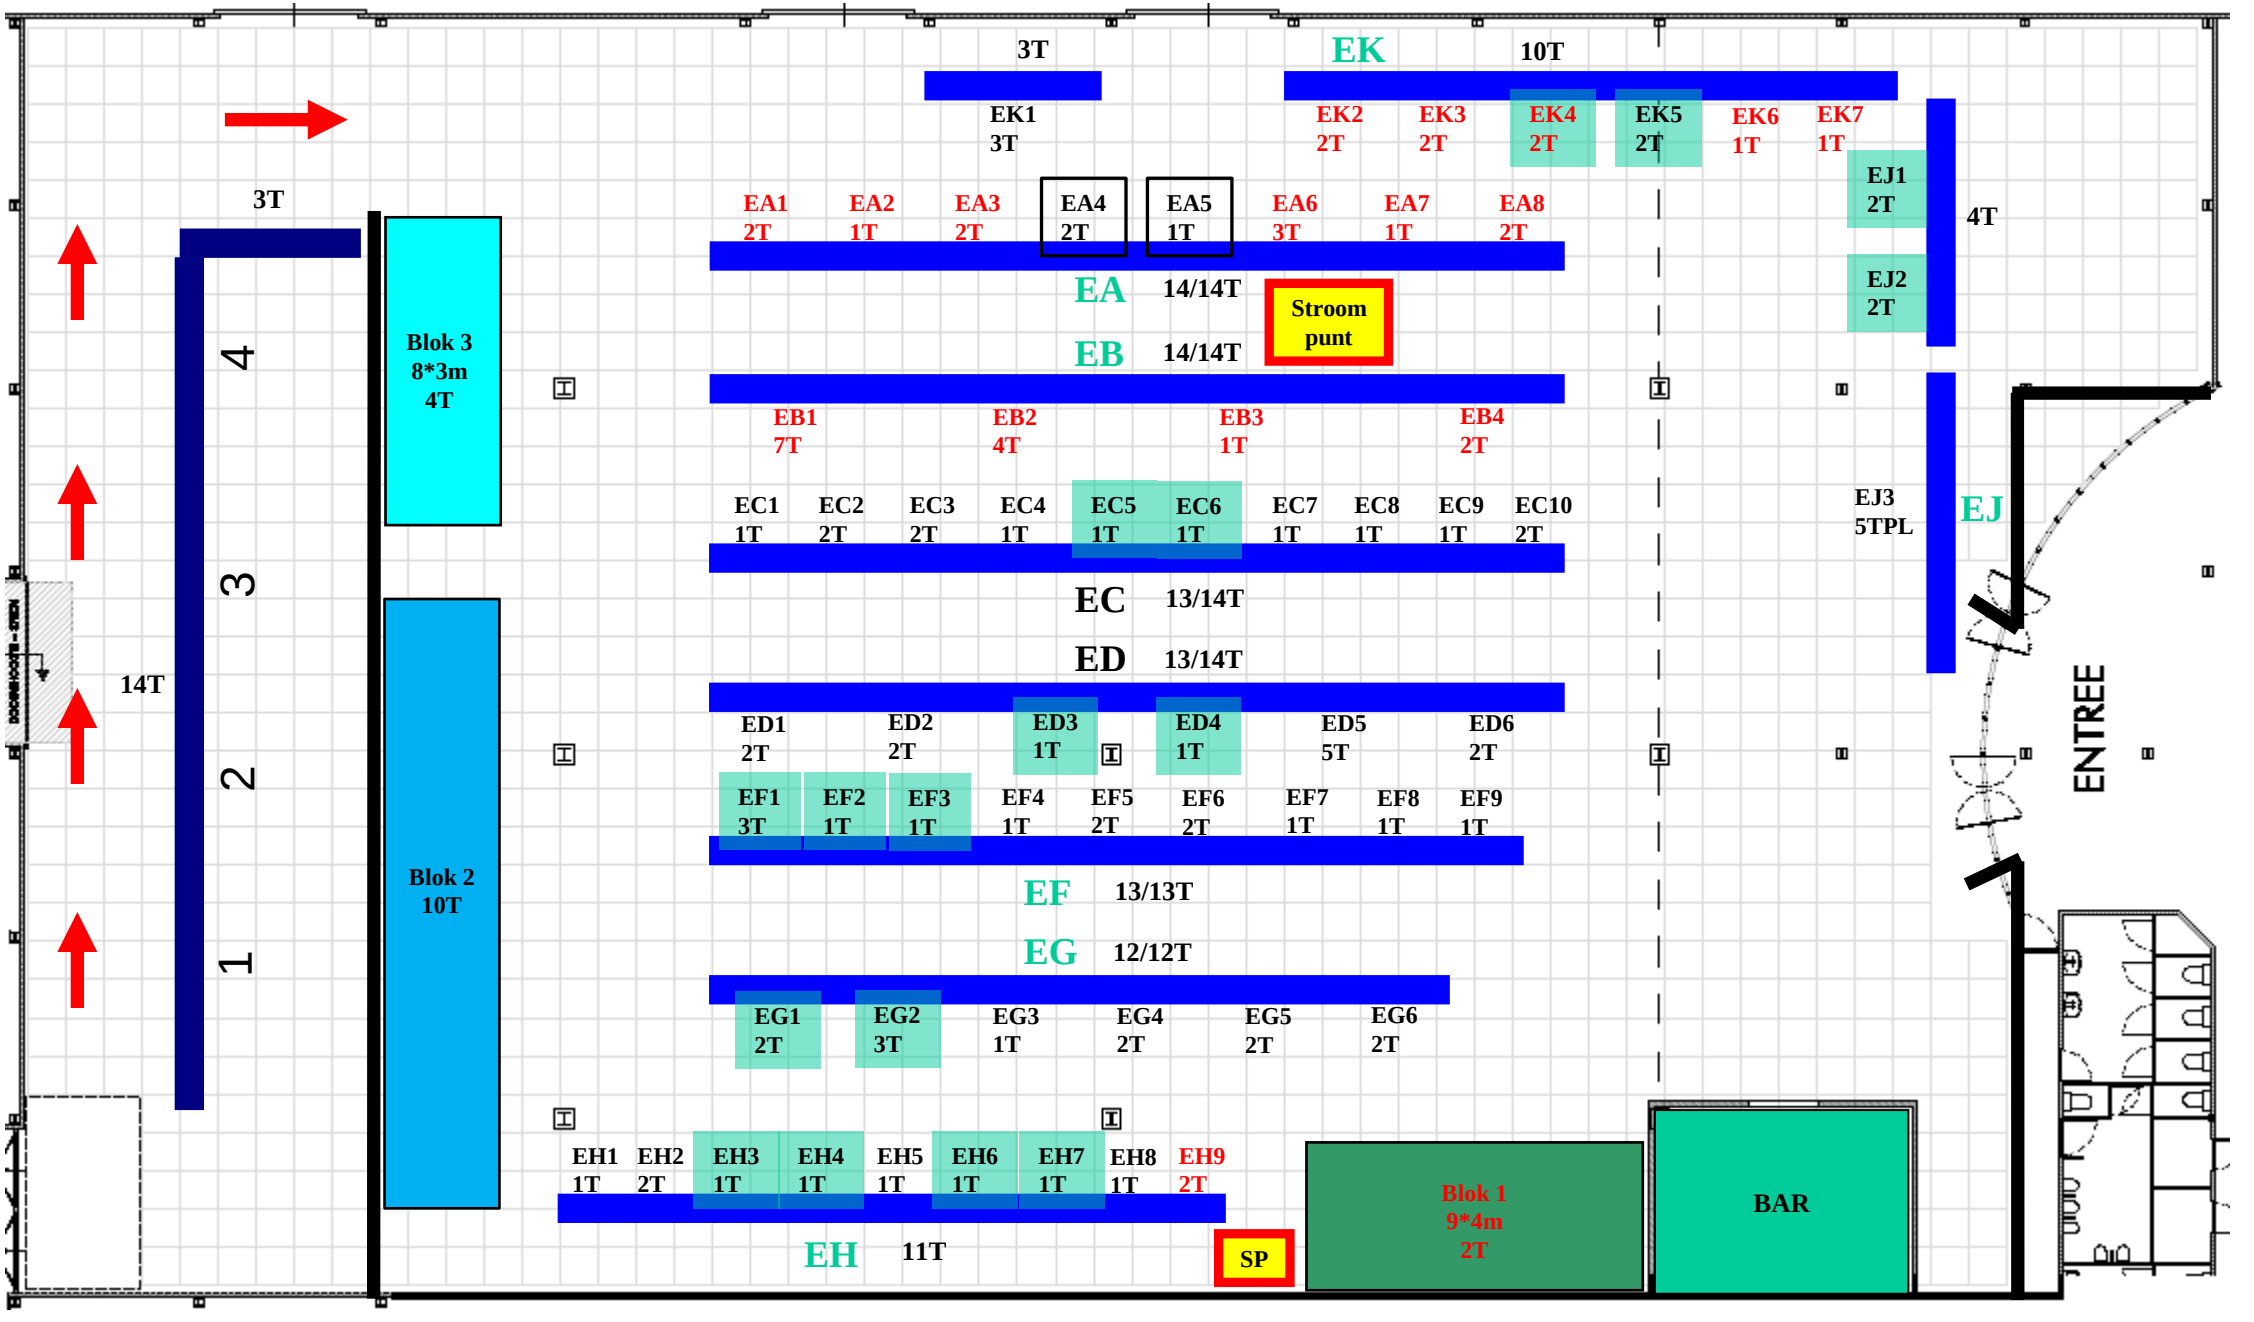
3T
EK
10T
EK1
3T
EK2
2T
EK3
2T
EK4
2T
EK5
2T
EK6
1T
EK7
1T
EJ1
2T
EJ2
2T
4T
3T
EA1
2T
EA2
1T
EA3
2T
EA4
2T
EA5
1T
EA6
3T
EA7
1T
EA8
2T
EA
14/14T
Stroom
punt
EB
14/14T
EB1
7T
EB2
4T
EB3
1T
EB4
2T
EC1
1T
EC2
2T
EC3
2T
EC4
1T
EC5
1T
EC6
1T
EC7
1T
EC8
1T
EC9
1T
EC10
2T
EJ3
5TPL
EJ
EC
13/14T
ED
13/14T
ED1
2T
ED2
2T
ED3
1T
ED4
1T
ED5
5T
ED6
2T
ENTREE
EF1
3T
EF2
1T
EF3
1T
EF4
1T
EF5
2T
EF6
2T
EF7
1T
EF8
1T
EF9
1T
EF
13/13T
EG
12/12T
EG1
2T
EG2
3T
EG3
1T
EG4
2T
EG5
2T
EG6
2T
14T
4
3
2
1
Blok 3
8*3m
4T
Blok 2
10T
EH1
1T
EH2
2T
EH3
1T
EH4
1T
EH5
1T
EH6
1T
EH7
1T
EH8
1T
EH9
2T
EH
11T
SP
Blok 1
9*4m
2T
BAR