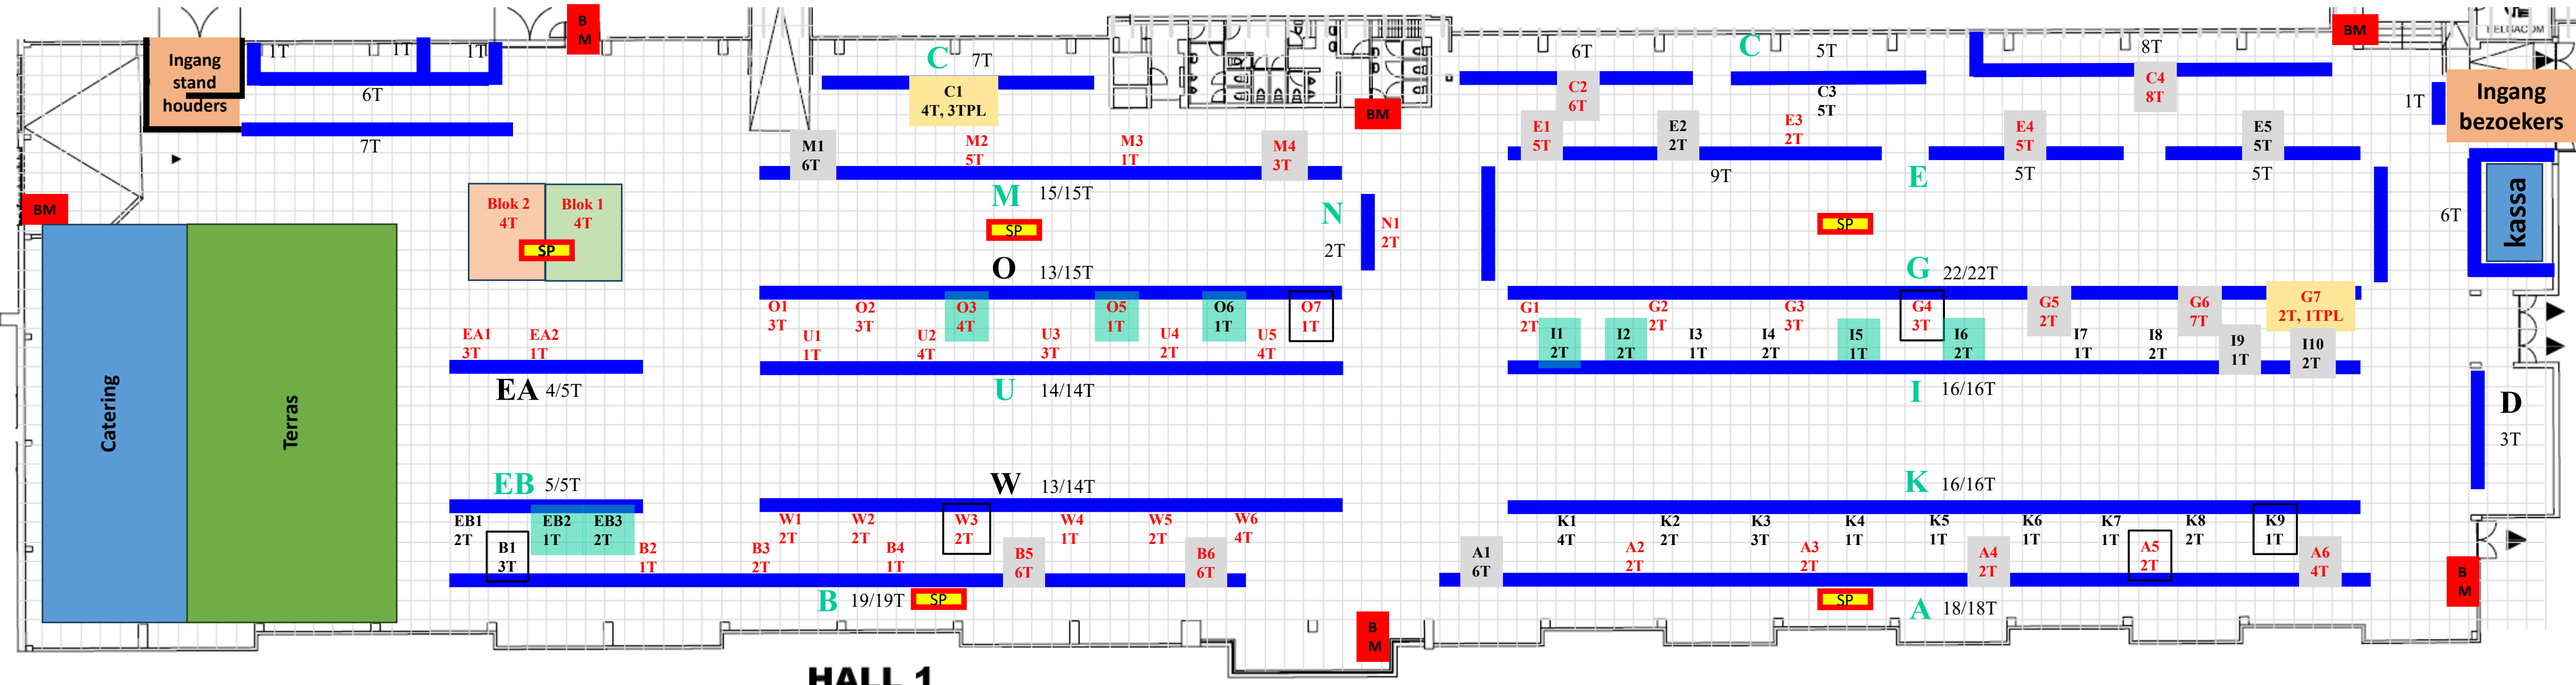
Ingang stand houders
1T
1T
1T
6T
7T
BM
C 7T
C1 4T, 3TPL
M1 6T
M2 5T
M3 1T
M4 3T
M 15/15T
SP
N 2T
N1 2T
O 13/15T
O1 3T
O2 3T
O3 4T
O5 1T
O6 1T
O7 1T
U1 1T
U2 4T
U3 3T
U4 2T
U5 4T
U 14/14T
EA1 3T
EA2 1T
EA 4/5T
Blok 2 4T
Blok 1 4T
SP
Catering
Terras
EB 5/5T
EB1 2T
B1 3T
EB2 1T
EB3 2T
B2 1T
W 13/14T
W1 2T
W2 2T
W3 2T
W4 1T
W5 2T
W6 4T
B3 2T
B4 1T
B5 6T
B6 6T
B 19/19T
SP
BM
6T
C2 6T
C 5T
C3 5T
8T
C4 8T
E1 5T
E2 2T
E3 2T
E4 5T
E5 5T
9T
E 5T
5T
SP
G 22/22T
G1 2T
G2 2T
G3 3T
G4 3T
G5 2T
G6 7T
G7 2T, 1TPL
I1 2T
I2 2T
I3 1T
I4 2T
I5 1T
I6 2T
I7 1T
I8 2T
I9 1T
I10 2T
I 16/16T
K 16/16T
K1 4T
K2 2T
K3 3T
K4 1T
K5 1T
K6 1T
K7 1T
K8 2T
K9 1T
A1 6T
A2 2T
A3 2T
A4 2T
A5 2T
A6 4T
SP
A 18/18T
BM
1T
Ingang bezoekers
6T
kassa
D 3T
BM
BM
HALL 1