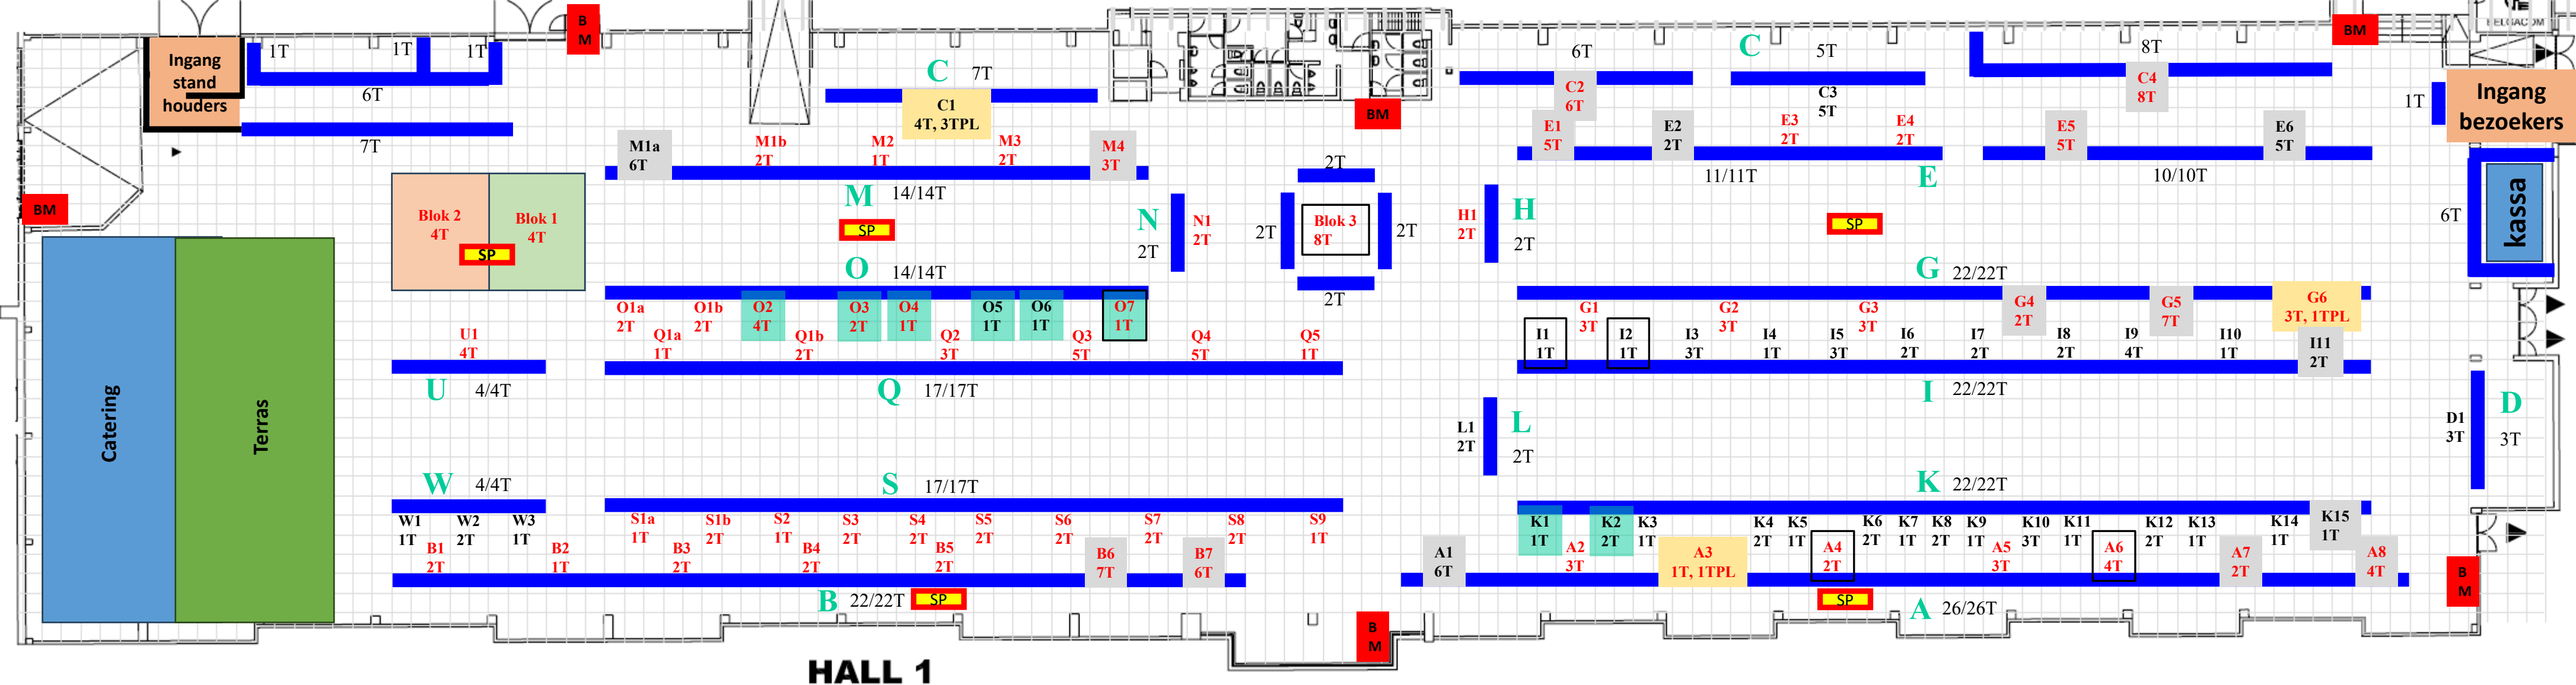
Ingang stand houders
1T
1T
1T
6T
7T
BM
C
7T
C1
4T, 3TPL
M1a
6T
M1b
2T
M2
1T
M3
2T
M4
3T
M
14/14T
SP
Blok 2
4T
Blok 1
4T
SP
N
2T
N1
2T
2T
Blok 3
8T
2T
2T
O
14/14T
O1a
2T
O1b
2T
O2
4T
O3
2T
O4
1T
O5
1T
O6
1T
O7
1T
Q1a
1T
Q1b
2T
Q2
3T
Q3
5T
Q4
5T
Q5
1T
U1
4T
U
4/4T
Q
17/17T
W
4/4T
S
17/17T
W1
1T
W2
2T
W3
1T
B1
2T
B2
1T
S1a
1T
S1b
2T
S2
1T
S3
2T
S4
2T
S5
2T
S6
2T
S7
2T
S8
2T
S9
1T
B3
2T
B4
2T
B5
2T
B6
7T
B7
6T
B
22/22T
SP
Catering
Terras
HALL 1
6T
C
5T
C2
6T
C3
5T
8T
C4
8T
E1
5T
E2
2T
E3
2T
E4
2T
E5
5T
E6
5T
11/11T
E
10/10T
SP
H1
2T
H
2T
G
22/22T
G1
3T
G2
3T
G3
3T
G4
2T
G5
7T
G6
3T, 1TPL
I1
1T
I2
1T
I3
3T
I4
1T
I5
3T
I6
2T
I7
2T
I8
2T
I9
4T
I10
1T
I11
2T
I
22/22T
L1
2T
L
2T
K
22/22T
K1
1T
K2
2T
K3
1T
K4
2T
K5
1T
K6
2T
K7
1T
K8
2T
K9
1T
K10
3T
K11
1T
K12
2T
K13
1T
K14
1T
K15
1T
A1
6T
A2
3T
A3
1T, 1TPL
A4
2T
A5
3T
A6
4T
A7
2T
A8
4T
SP
A
26/26T
Ingang bezoekers
1T
6T
kassa
D1
3T
D
3T
BM