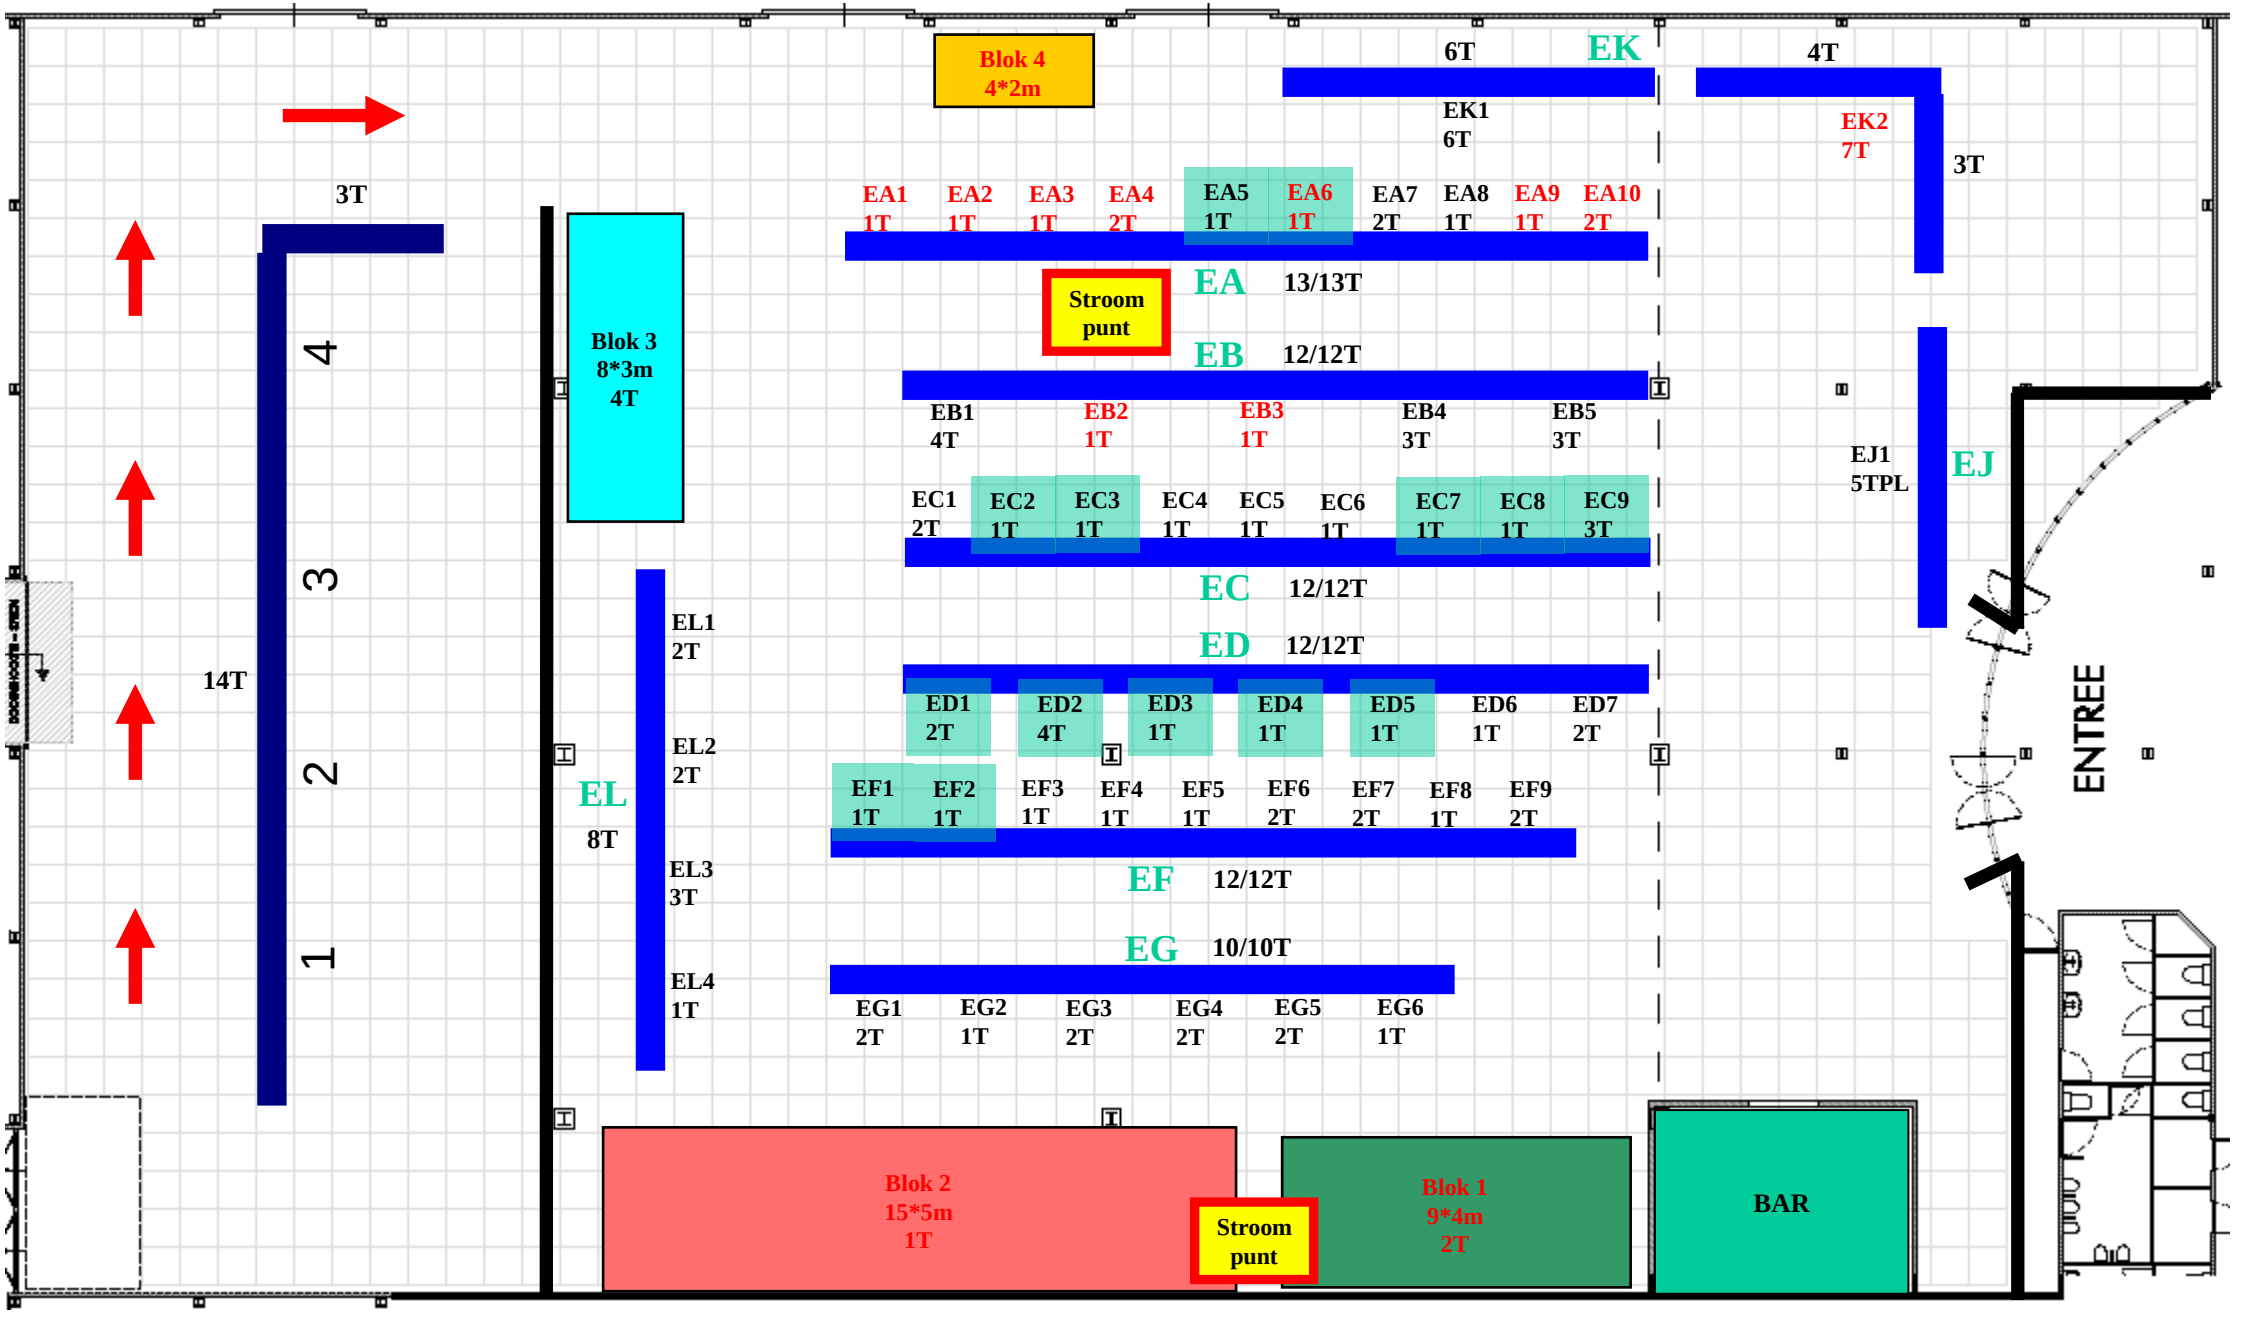
Blok 4
4*2m
6T
EK
4T
EK1
6T
EK2
7T
3T
3T
EA1 1T
EA2 1T
EA3 1T
EA4 2T
EA5 1T
EA6 1T
EA7 2T
EA8 1T
EA9 1T
EA10 2T
Stroom punt
EA 13/13T
EB 12/12T
EB1 4T
EB2 1T
EB3 1T
EB4 3T
EB5 3T
EJ1 5TPL
EJ
EC1 2T
EC2 1T
EC3 1T
EC4 1T
EC5 1T
EC6 1T
EC7 1T
EC8 1T
EC9 3T
EC 12/12T
ED 12/12T
ED1 2T
ED2 4T
ED3 1T
ED4 1T
ED5 1T
ED6 1T
ED7 2T
EF1 1T
EF2 1T
EF3 1T
EF4 1T
EF5 1T
EF6 2T
EF7 2T
EF8 1T
EF9 2T
EF 12/12T
EG 10/10T
EG1 2T
EG2 1T
EG3 2T
EG4 2T
EG5 2T
EG6 1T
Blok 3
8*3m
4T
EL
8T
EL1 2T
EL2 2T
EL3 3T
EL4 1T
14T
4
3
2
1
ENTREE
Blok 2
15*5m
1T
Stroom punt
Blok 1
9*4m
2T
BAR